


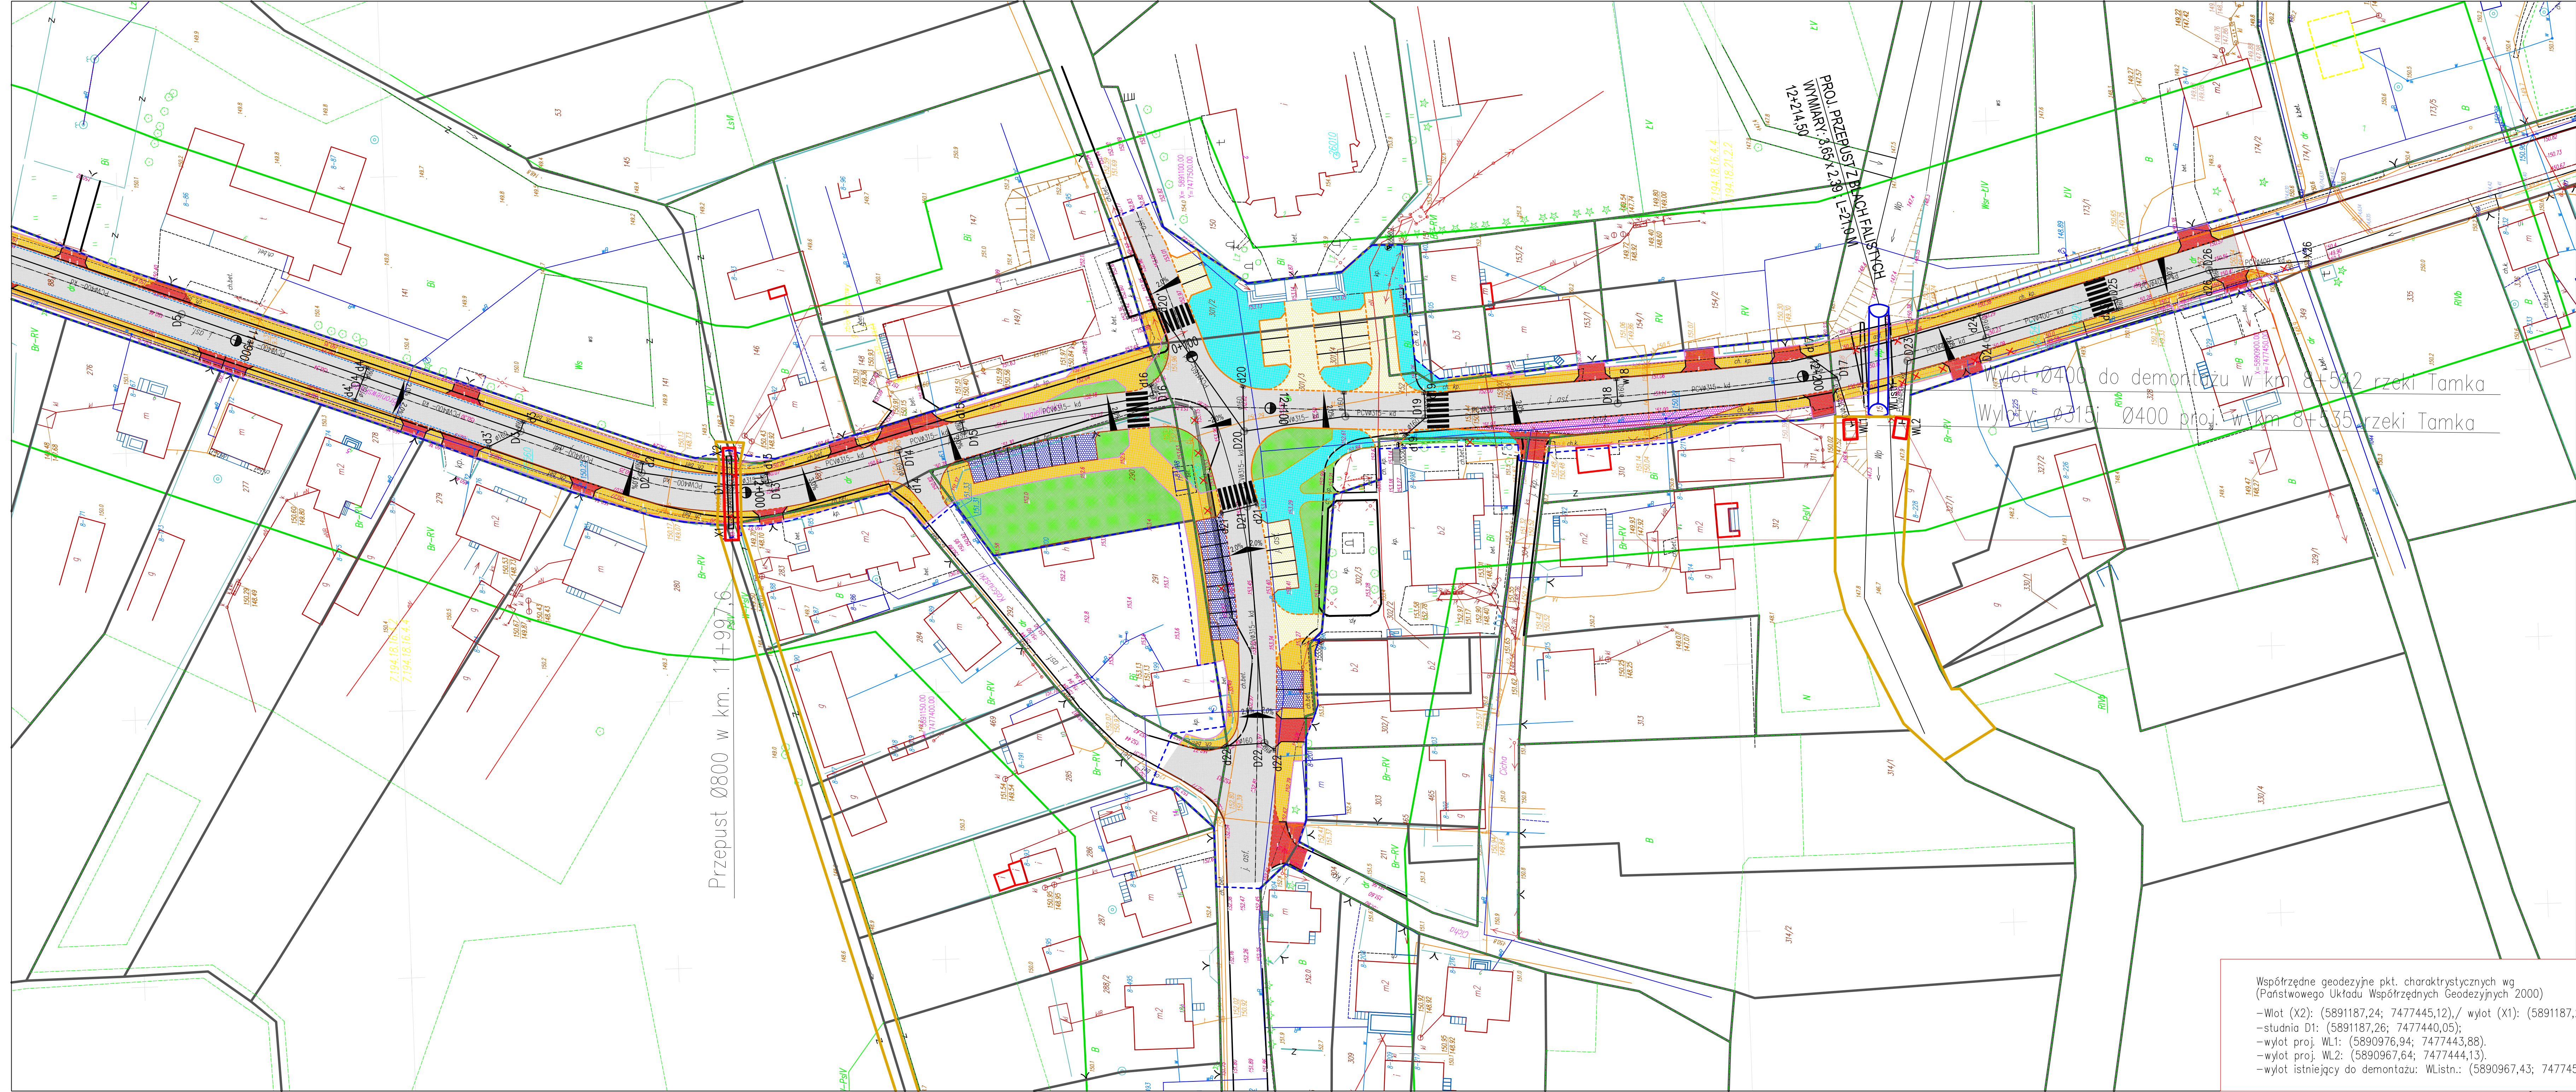

**Legenda:**

- projektowana nawierzchnia bitumiczna
- projektowana nawierzchnia chodnika z kostki brukowej "6" fazowanej
- projektowana nawierzchnia zjazdu/wyspy dzielacej z kostki brukowej "8" fazowanej
- projektowana nawierzchnia chodnika z kostki granitowej
- projektowana nawierzchnia zjazdu/parkingu z kostki granitowej
- projektowana nawierzchnia poboczy z kruszywa lamanego
- projektowana nawierzchnia parkingu z kostki brukowej "8" fazowanej
- projektowana nawierzchnia zatoki z kostki brukowej "8" fazowanej
- projektowana zieleni
- drzewo do usuniecia
- projektowana siec KD
- projektowane studnie rewizyjne studnia Dw=1,0m
- projektowany wylot KD prefabrykowany <315
- projektowane wpusty deszczowe - studnia Dw=0,6m; osadnik 0,8m
- projektowany przepust drogowy żelb. Ø800 z nabadowaną studnią rewizyjną Dw=2,0m będącą wylotem, w km. 11+997,6 ul. W. Broniewskiego
- Zasięg oddziaływania zamierzonego korzystania z wód
- Zasięg oddziaływania planowanych do wykonania urządzeń wodnych

np. D13

np. d13 =  
WL1 lub WL2

X1 Ø800 D1 X2

Wylot Ø400 do demontażu w km 8+542 rzeki Tamka

Wyloty Ø315 i Ø400 proj. w km 8+535 rzeki Tamka

Przepust Ø800 w km. 11+997,6

- Właściciele działek z zasięgu oddziaływania zamierzonego korzystania z wód i planowanych do wykonania urządzeń wodnych:**
- Nr dz. 0008-141 (tereny mieszkaniowe, grunty pod rowami) własność: Gmina Dzierzgowo, ul. Tadeusza Kościuszko 1, 06-520 Dzierzgowo,
  - Nr dz. 0008-146 (tereny mieszkaniowe) własność: Stefan Mikulski, 06-520 Dzierzgowo, Dominika Mikulska, 06-520 Dzierzgowo,
  - Nr dz. 0008-88/1 (drogi) własność: Skarb Państwa, ul. Władysława Stanisława, ul. Reymonta 6; 06-500 Mława.
  - Nr dz. 0008-280 (grunty zabudowane, łąki, pastwiska) własność: Adam Zygmunt Prejs, ul. W. Broniewskiego 1, 06-520 Dzierzgowo/Radosław Moszczyński, Międzyziesie14, 06-520 Dzierzgowo,
  - Nr dz. 0008-283 (tereny mieszkaniowe), własność: Barbara Kamińska, ul. Bukowa 7m31, 06-300 Przasnysz/Stanisław Felburg, ul. Stegna 20, 06-520 Dzierzgowo/Krystyna Felburg, ul. Stegna 20, 06-520 Dzierzgowo,
  - Nr dz. 0008-284 (grunty rolne zabudowane), własność: Jadwiga Obłuda, ul. Tadeusza Kościuszki 8, 06-520 Dzierzgowo,
  - Nr dz. 0008-285 (grunty rolne zabudowane), własność: Maria Zofia Bartoszczyk, ul. W. Broniewskiego 30, 06-520 Dzierzgowo/Urszula Bartoszczyk, ul. Mazowiecka 20, 06-516 Szydłowo,
  - Nr dz. 0008-469 (grunty rolne zabudowane), własność: Maria Zofia Bartoszczyk, ul. W. Broniewskiego 30, 06-520 Dzierzgowo/Urszula Bartoszczyk, ul. Mazowiecka 20, 06-516 Szydłowo,
  - Nr dz. 0008-286 (grunty rolne zabudowane), własność: Marian Zygmunt Prejs, ul. W. Broniewskiego 10, 06-520 Dzierzgowo/Bogumiła Prejs, ul. W. Broniewskiego 10, 06-520 Dzierzgowo,
  - Nr dz. 0008-287 (tereny mieszkaniowe, grunty orne) własność: Andrzej Mikulski, ul. Tadeusza Kościuszki 16, 06-520 Dzierzgowo/Jadwiga Mikulski, ul. Tadeusza Kościuszki 16, 06-520 Dzierzgowo,
  - Nr dz. 0008-288/1 (tereny mieszkaniowe, grunty orne) własność: Aneta Żmuda, 06-520 Dzierzgowo,
  - Nr dz. 0008-288/2 (tereny mieszkaniowe, grunty orne) własność: Paweł Ostrowski, 06-520 Dzierzgowo/Elżbieta Ostrowski, 06-520 Dzierzgowo,
  - Nr dz. 0008-289 (tereny mieszkaniowe, grunty orne) własność: Jan Morawski, ul. Tadeusza Kościuszki 20A, 06-520 Dzierzgowo/Bożena Morawska, ul. Tadeusza Kościuszki 20A, 06-520 Dzierzgowo,
  - Nr dz. 0008-54 (tereny mieszkaniowe, grunty orne) własność: Eleonora Budkiewicz, 06-520 Dzierzgowo
  - Nr dz. 0008-300 (las, grunty orne, grunty pod rowami) własność: Krzysztof Stanisław Czarzasty, ul. Nadrzeczna 6, 06-520 Dzierzgowo/Witold Józef Czarzasty, ul. Henryka Kuny 4, 06-400 Ciechanów/Anna Jadwiga Wysocka, ul. Witolda Gombrowicza 22, 06-400 Ciechanów,
  - Nr dz. 0008-157 (grunty pod wodami powierzchniowymi płynącymi), własność: Skarb Państwa, ul. Władysława Stanisława Reymonta 6; 06-500 Mława.

Współrzędne geodezyjne pkt. charakterystycznych wg  
(Państwowego Układu Współrzędnych Geodezyjnych 2000)

—Wlot (X2): (5891187,24; 7477445,12),/ wylot (X1): (5891187,29; 7477432,54)

—studnia D1: (5891187,26; 7477440,05);

—wylot proj. WL1: (5890976,94; 7477443,88).

—wylot proj. WL2: (5890967,64; 7477444,13).

—wylot istniejący do demontażu: WL1stn.: (5890967,43; 7477451,27).

|                                         |   |                                        |                        |
|-----------------------------------------|---|----------------------------------------|------------------------|
|                                         | PROJEKT<br><b>PRZEBUDOWA MOSTU O JN1 01005632 NA RZECIE<br/>TAMKA W MIEJSCOWOŚCI DZIERZGOWO<br/>WRAZ Z DROGĄ DOJAZDOWĄ</b> |                                        |                        |
|                                         | POWIAT MŁAWSKI<br><b>ul. REYMONTA 6, 06-500 MŁAWA</b>                                                                      |                                        |                        |
|                                         | OPIS<br><b>OPRAT WODNOPRAWNY</b>                                                                                           | BRANŻA<br><b>DRÓGOWA,<br/>SANTARNA</b> | SKALA<br><b>1: 500</b> |
|                                         | Tytuł<br><b>PLAN ZAGOSPODAROWANIA TERENU</b>                                                                               |                                        |                        |
| PRACOWNIK<br><b>PAZDZIERNIK 2019 R.</b> |   | LICZBA<br><b>1.2</b>                   |                        |