
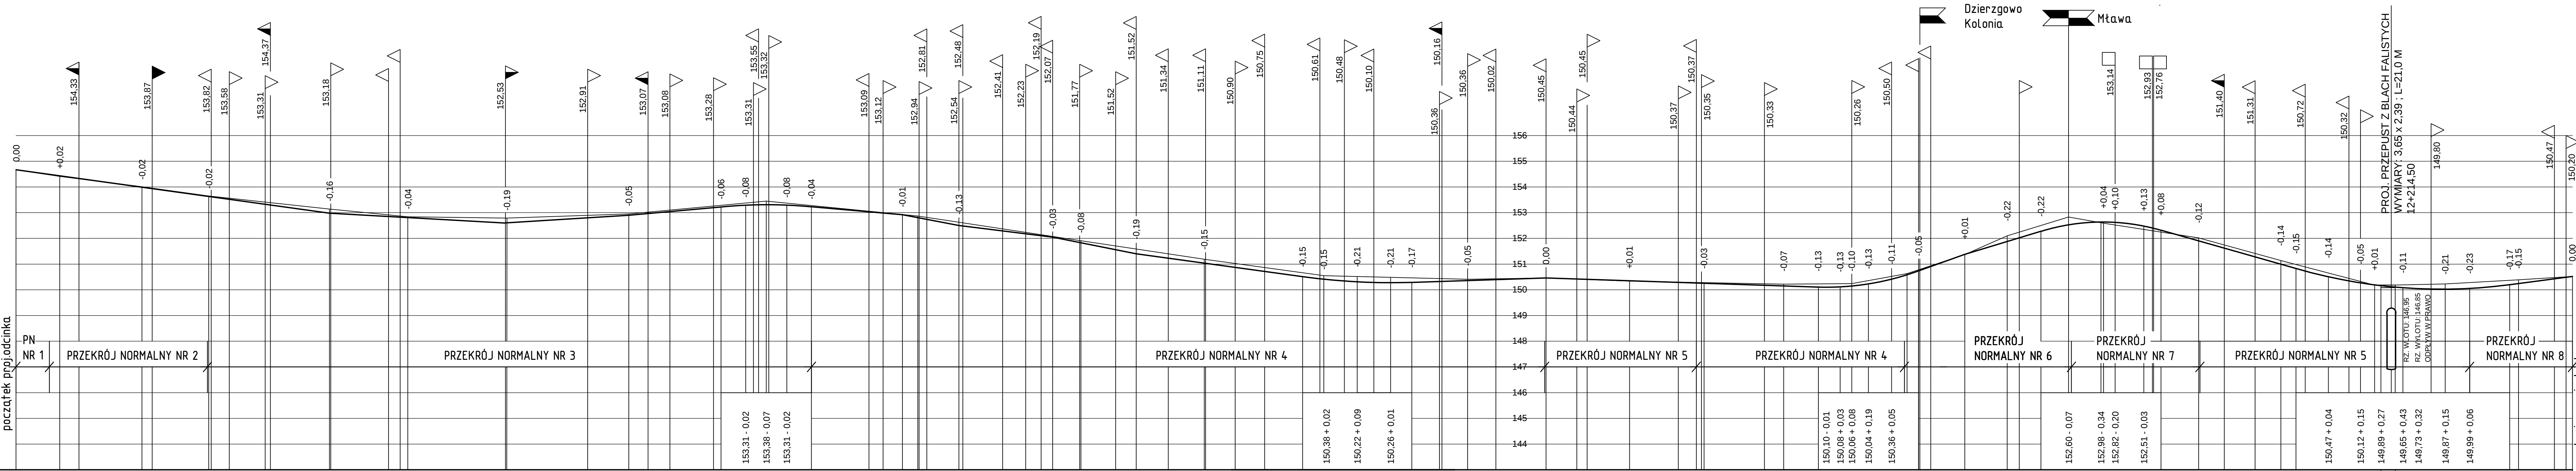


LEGENDA

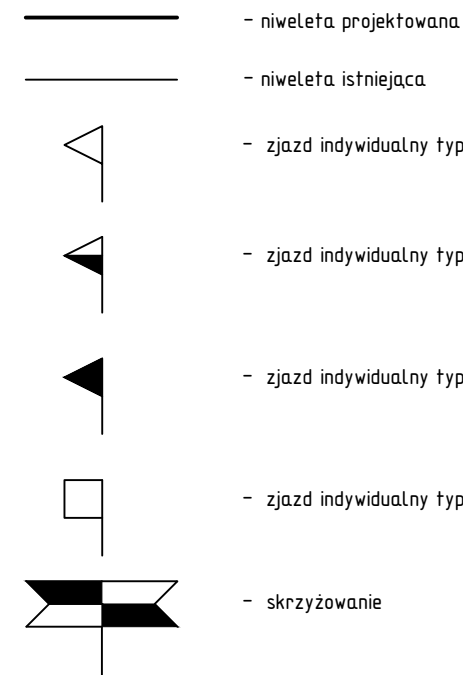

P.P.143,00m n.p.m.

zagospodarowanie terenu

rzedne niwelety projektowanej


spadki i łuki pionowe

rzedne istniejące

proste i łuki poziome

odległości

pikietaż

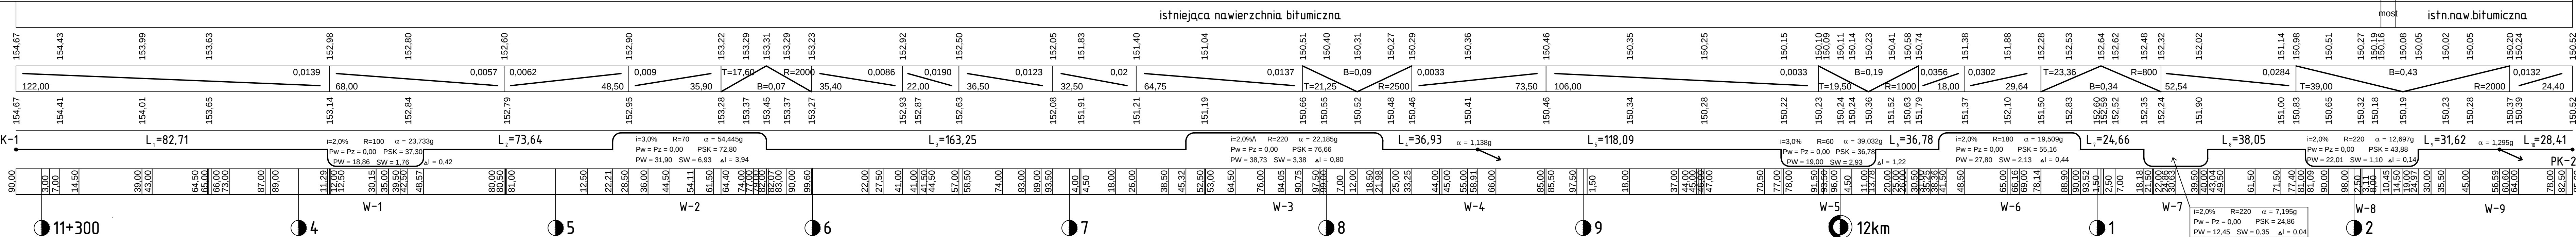

		PROJEKT PRZEBUDOWA MOSTU O JN1 01005632 NA RZECIE TAMKA W MIEJSCOWOŚCI DZIERZGOWO WRAZ Z DROGĄ DOJAZDOWĄ	
USŁUGI PROJEKTOWE ANDRZEJ DUSIŃSKI 08-500 MŁAWA UL. WARSZAWSKA 110K-19 TEL./FAX: 022 664 4448 TEL. KOM. 502 262 390		STADIUM PROJEKT BUDOWLANY BRANŻA DROGOWA SYMBOL PRZĘKRÓJ PODŁUŻNY	
PRACOWNIK POWIAŁ MŁAWSKI UL. REYMONTA 6. 06-500 MŁAWA		SKALA 1: 100/1000	
PROJEKTANT BRANŻA DROGOWA MGR INŻ. ANDRZEJ DUSIŃSKI ul. Piłsudskiego 101/04 PIB MAZ/BD/0462/18		SPRAWDZAJĄCY BRANŻA DROGOWA MGR INŻ. TOMASZ DUSIŃSKI ul. Piłsudskiego 101/04 PIB MAZ/BD/0462/18	
PRWA AUTORSKIE ZASTRZEŻENIE		NUMER RYSUNKU 2-1	
DATA LISTOPAD 2019 R.		PODPIS	