




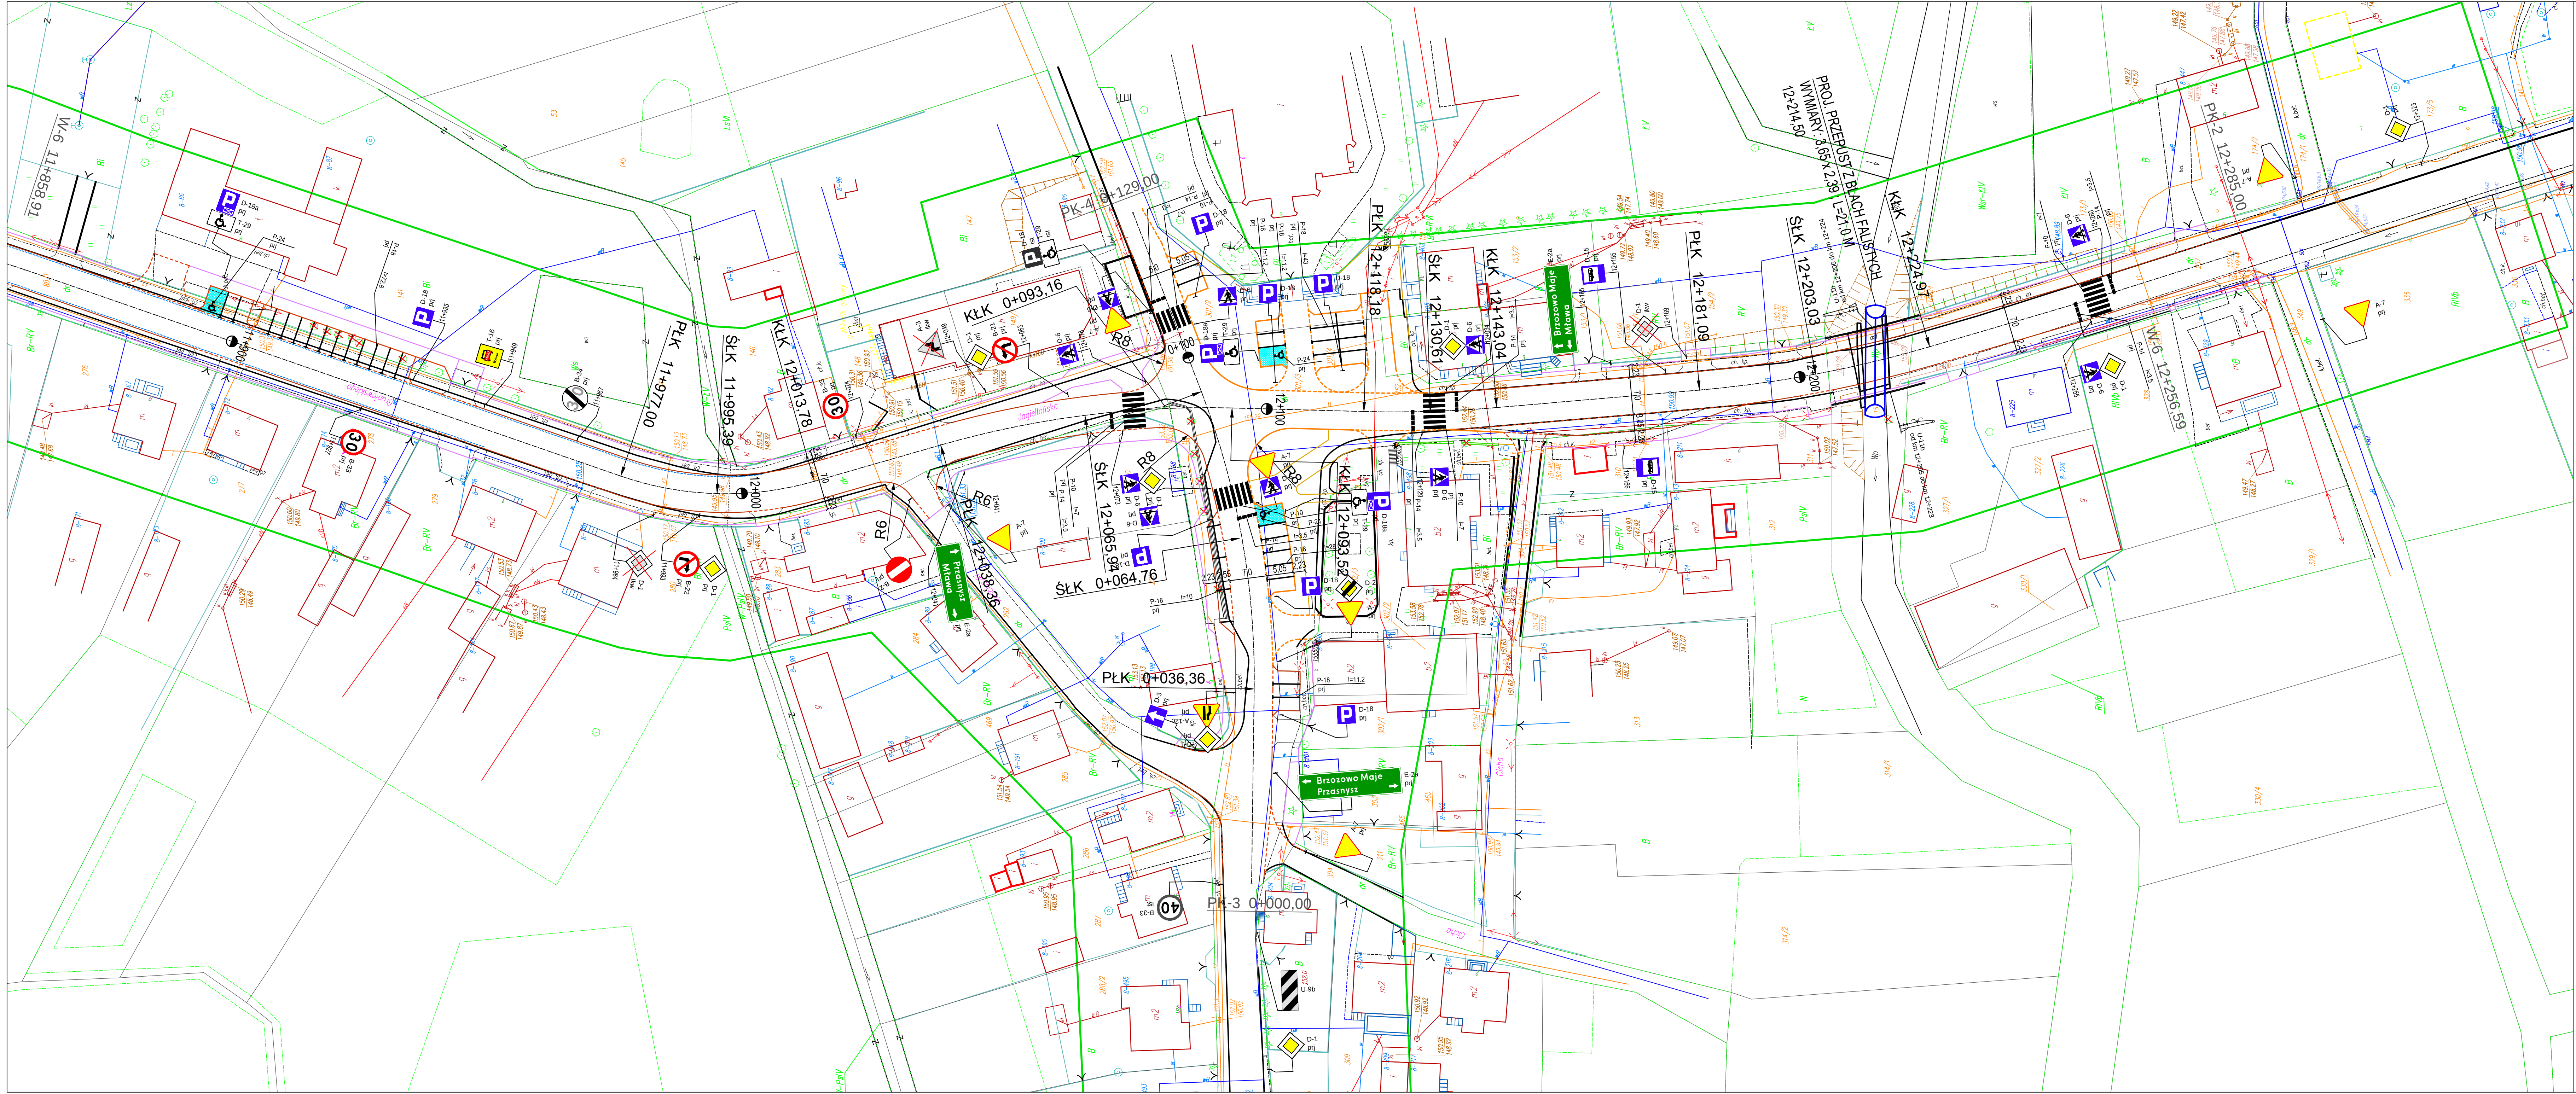


Legenda:

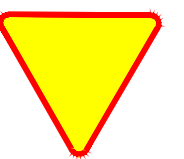

A-7
prj - projektowane oznakowanie pionowe

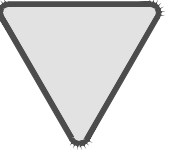


A-7
ist - istniejące oznakowanie pionowe

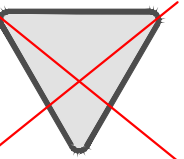

A-7
lkw - istniejące oznakowanie pionowe do likwidacji



- projektowane oznakowanie poziome

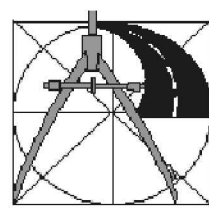

PROJEKT
ROZBUDOWA MOSTU O JN1 01005632 NA RZECZE
TAMKA W MIEJSCOWOŚCI DZIERZGOWO
WRAZ Z DROGĄ DOJAZDOWĄ

INWESTOR
POWIAT MŁAWSKI
ul. REYMONTA 6, 06-500 MŁAWA

STADIUM
PROJEKT STALEJ
ORGANIZACJI RUCHU

BRANŻA
DROGOWA

SKALA
1: 500

NUMER RYSUNKU
1-2

PROJEKTANT
BRANŻA DROGOWA
MGR INŻ. ANDRZEJ DUBINSKI
ul. GOSIŃSKA 133/01
06-500 MŁAWA

SPRZĄDZAJĄCY
BRANŻA DROGOWA
MGR INŻ. TOMASZ DUBINSKI
ul. GOSIŃSKA 133/01
06-500 MŁAWA

DATA
LISTOPAD 2019 R.

POSIŁKI
POSIŁKI