




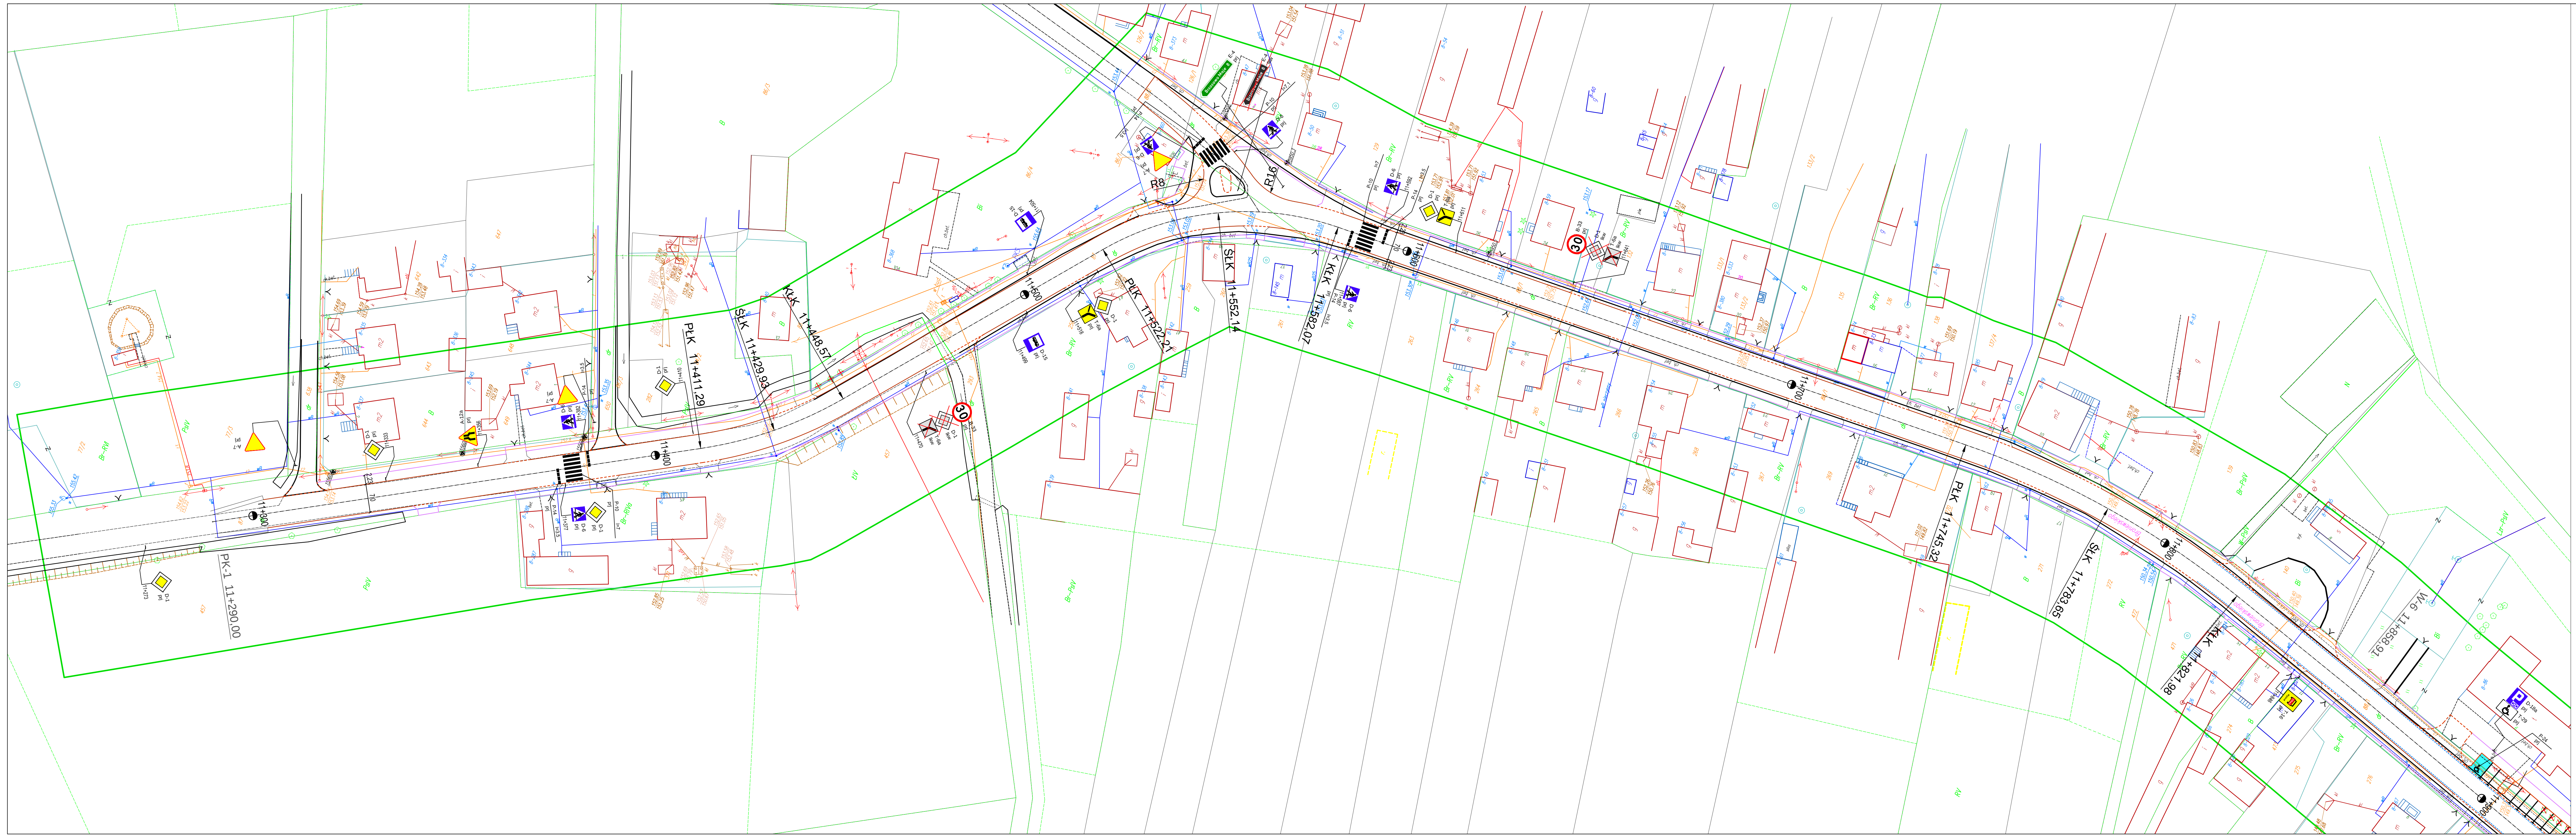


Legenda:

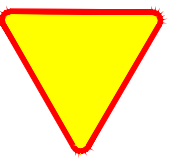

A-7 prj - projektowane oznakowanie pionowe

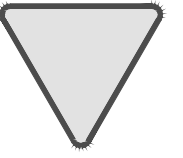


A-7 ist - istniejące oznakowanie pionowe

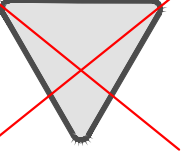

A-7 lkw - istniejące oznakowanie pionowe do likwidacji



- projektowane oznakowanie poziome

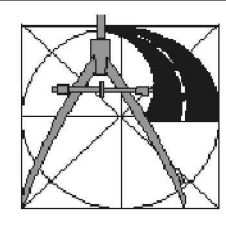

PROJEKT
ROZBUDOWA MOSTU O J.NI 01005632 NA RZECIE
TAMKA W MIEJSCOWOŚCI DZIERZGOWO
WRAZ Z DROGĄ DOJAZDOWĄ

INWESTOR
POWIAT MŁAWSKI
UL. REYMONTA 6, 06-500 MŁAWA

STADIUM
PROJEKT STAŁEJ
ORGANIZACJI RUCHU

BRANŻA
DROGOWA

SKALA
1: 500

WYKONANIE
PLAN STAŁEJ ORGANIZACJI RUCHU

NUMER RYSUNKU
1-1

PROJEKTANT BRANŻY DROGOWA
MGR INŻ. ANNA SZCZEPANOWICZ
UPR. DRO. 17342/CIE-101/94
PIB 143260133001

OPRACOWAŁ BRANŻA DROGOWA
MGR INŻ. TOMASZ DZISIEK
UPR. DRO. 17342/CIE-101/94
PIB 143260133001

DATA
LISTOPAD 2019 R.

WERSJA
1.0